



# LAN配線図

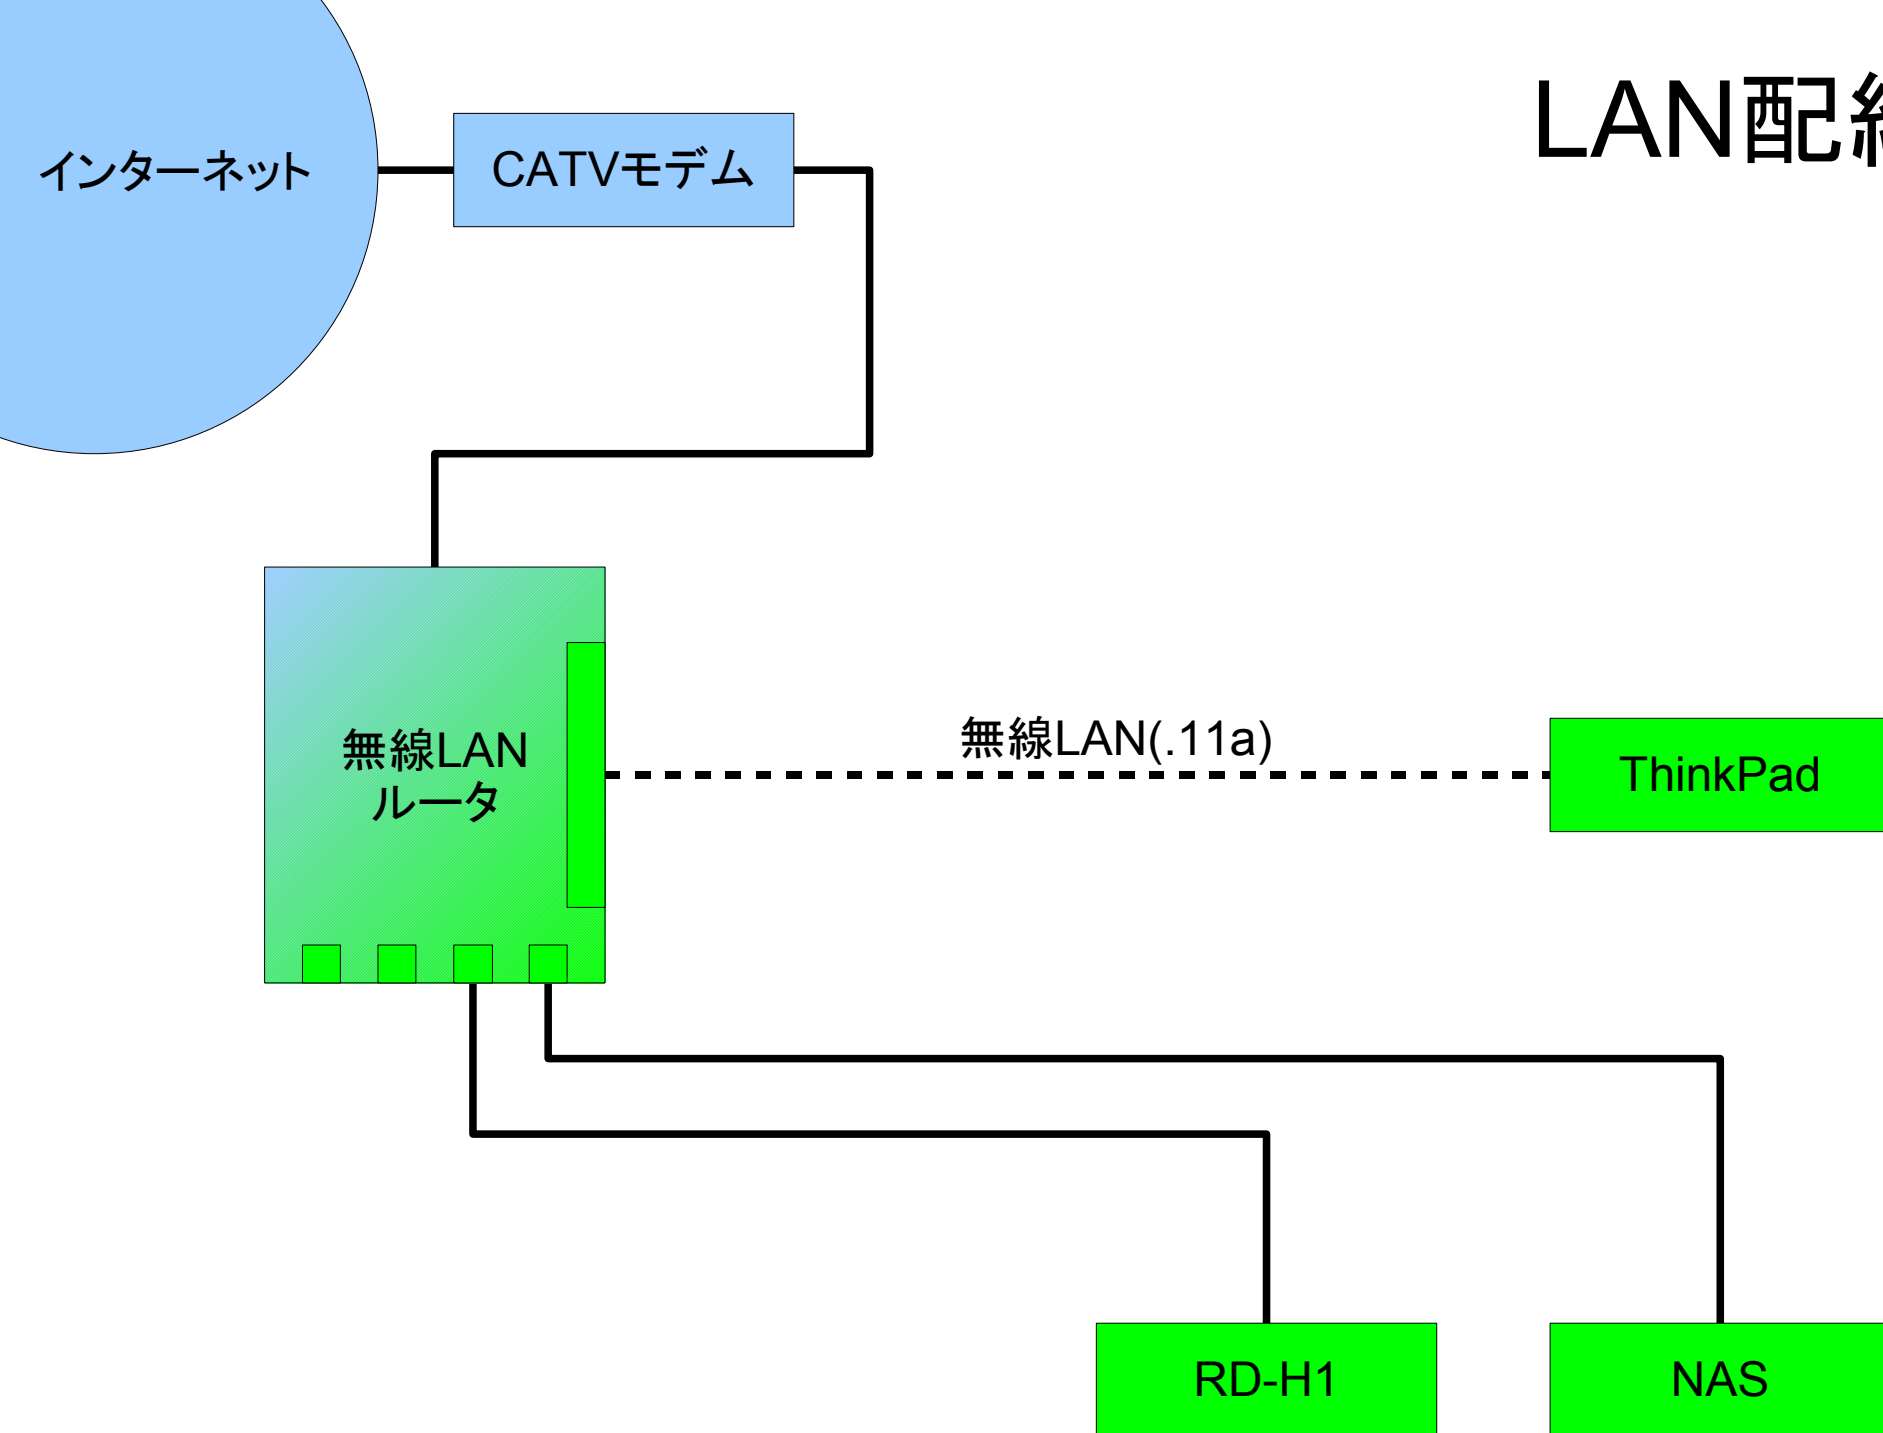

# AV経路現図

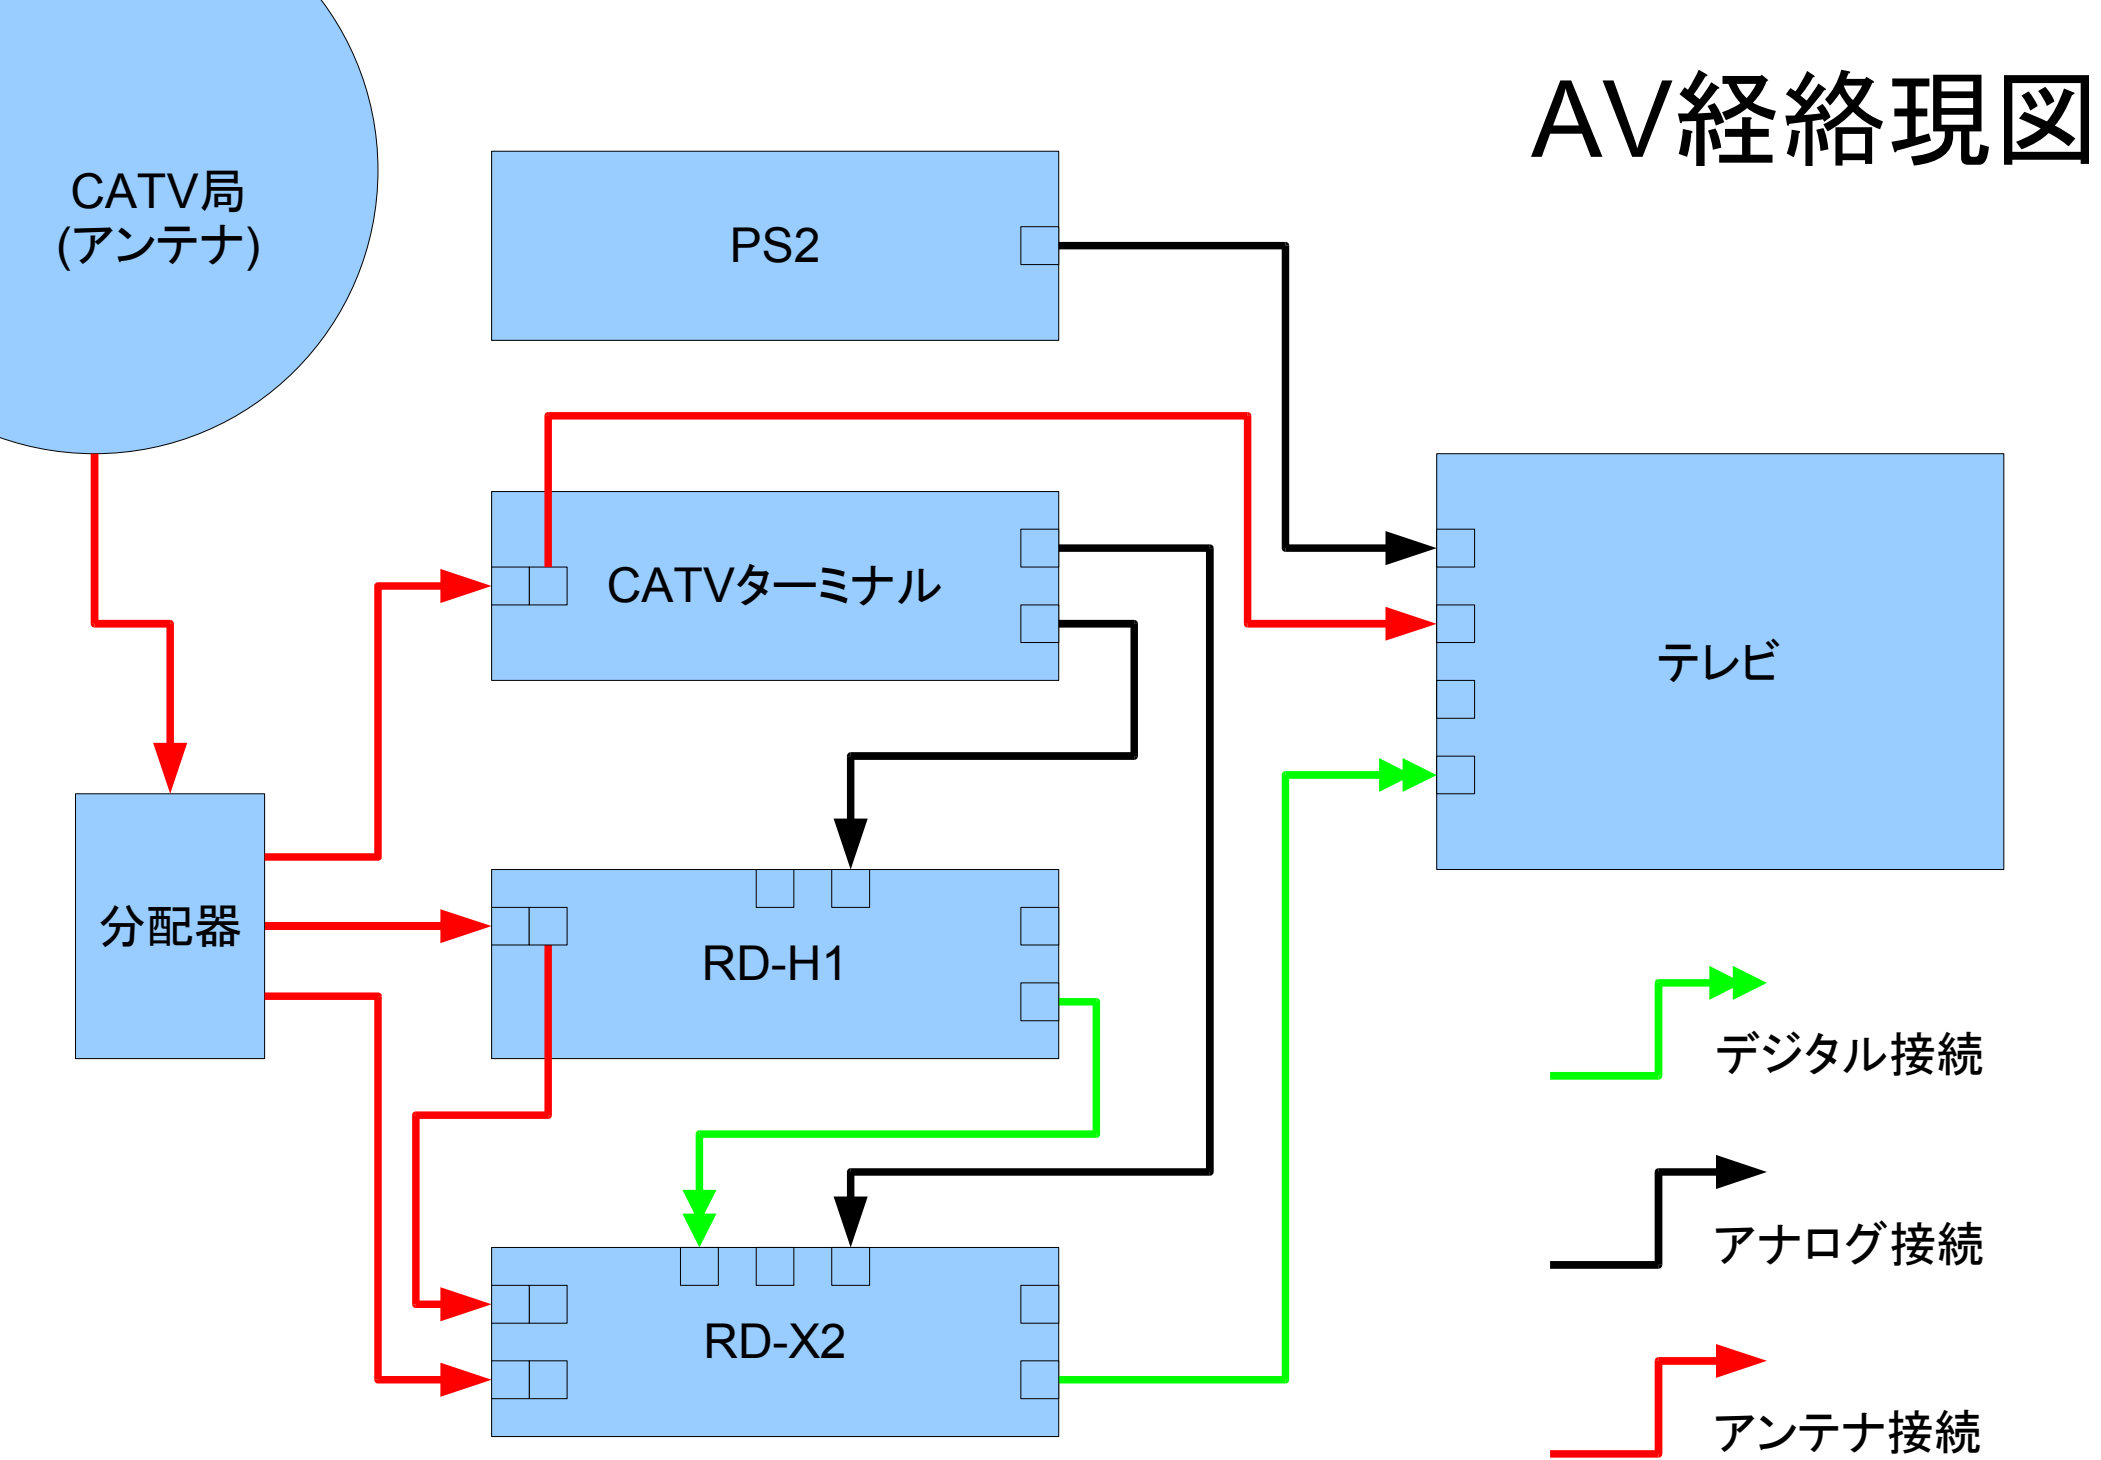

# AV経路新図

